# BUDYNEK MIESZKALN0 -USŁUGOWY
# RYNEK 16 41-400 MYSŁOWICE

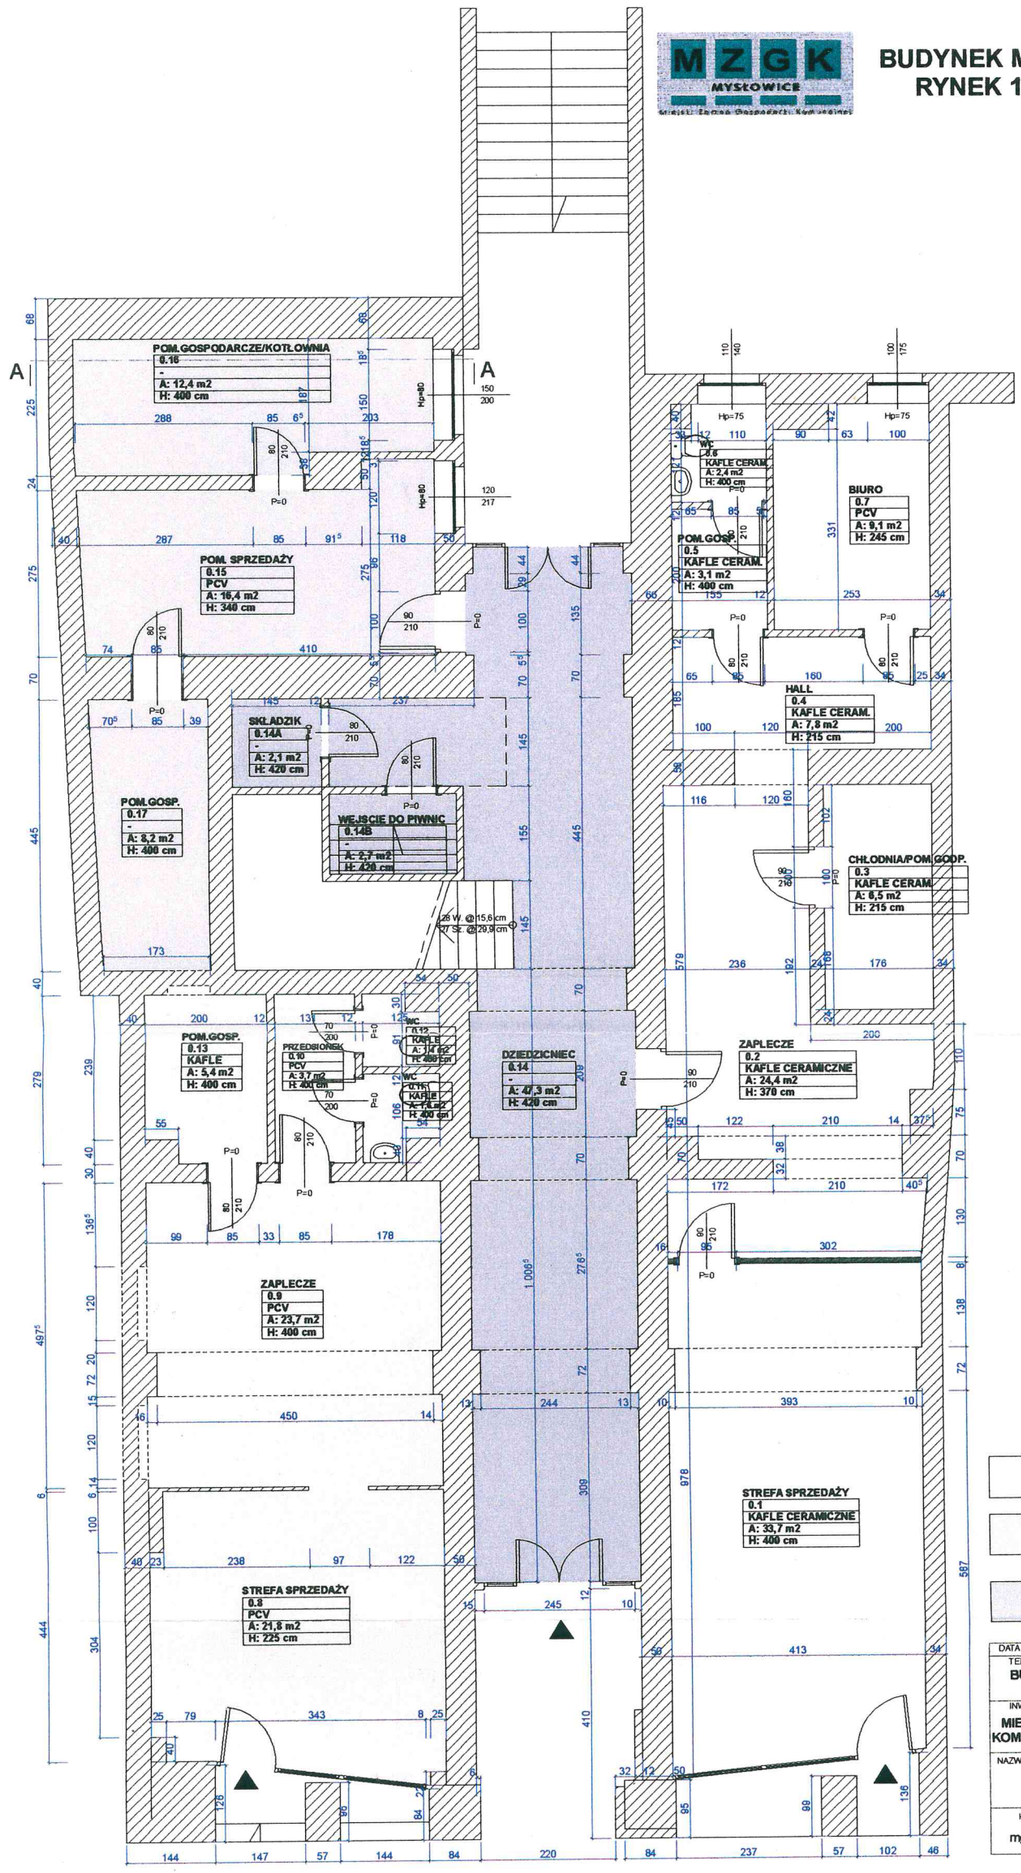


LOKAL UŻYTKOWY A - SKLEP RYBNY
POWIERZCHNIA UŻYTKOWA = 87,0mkw

LOKAL UŻYTKOWY B - JUBILER
POWIERZCHNIA UŻYTKOWA = 57,6mkw

LOKAL UŻYTKOWY C -
NAPRAWA SPRZĘTU
POWIERZCHNIA UŻYTKOWA = 37,0mkw

| | |
|---|---|
| DATA: 10.12.2007 | BRANŻA: ARCHITEKTURA |
| TEMAT, OBIEKT, ADRES: BUDYNEK MIESZKALN0 -USŁUGOWY RYNEK 16 41-400 MYSŁOWICE | NR DZIAŁKI: 280/112 |
| INWESTOR: MIEJSKI ZARZĄD GOSPODAKI KOMUNALNEJ W MYSŁOWICACH | WŁAŚCICIEL: GMINA MIASTO MYSŁOWICE |
| NAZWA RYSUNKU: INWENTARYZACJA - RZUT PARTERU | SKALA: 1 :100 / NR RYSUNKU: 2 |
| KREŚLIŁ: mgr inż arch. KAMILA CIEŚLA | PODPIS: mgr inż. Kamila Cieśla PROJEKTANT |